


Hallenbad Weidenau der Universitätsstadt Siegen

Grobkonzept einer möglichen Sanierung/ Erweiterung

- Wasserfläche NEU
- Wasserfläche Bestand
- Abbruch
- NEU

Plan ist nicht maßstäblich!

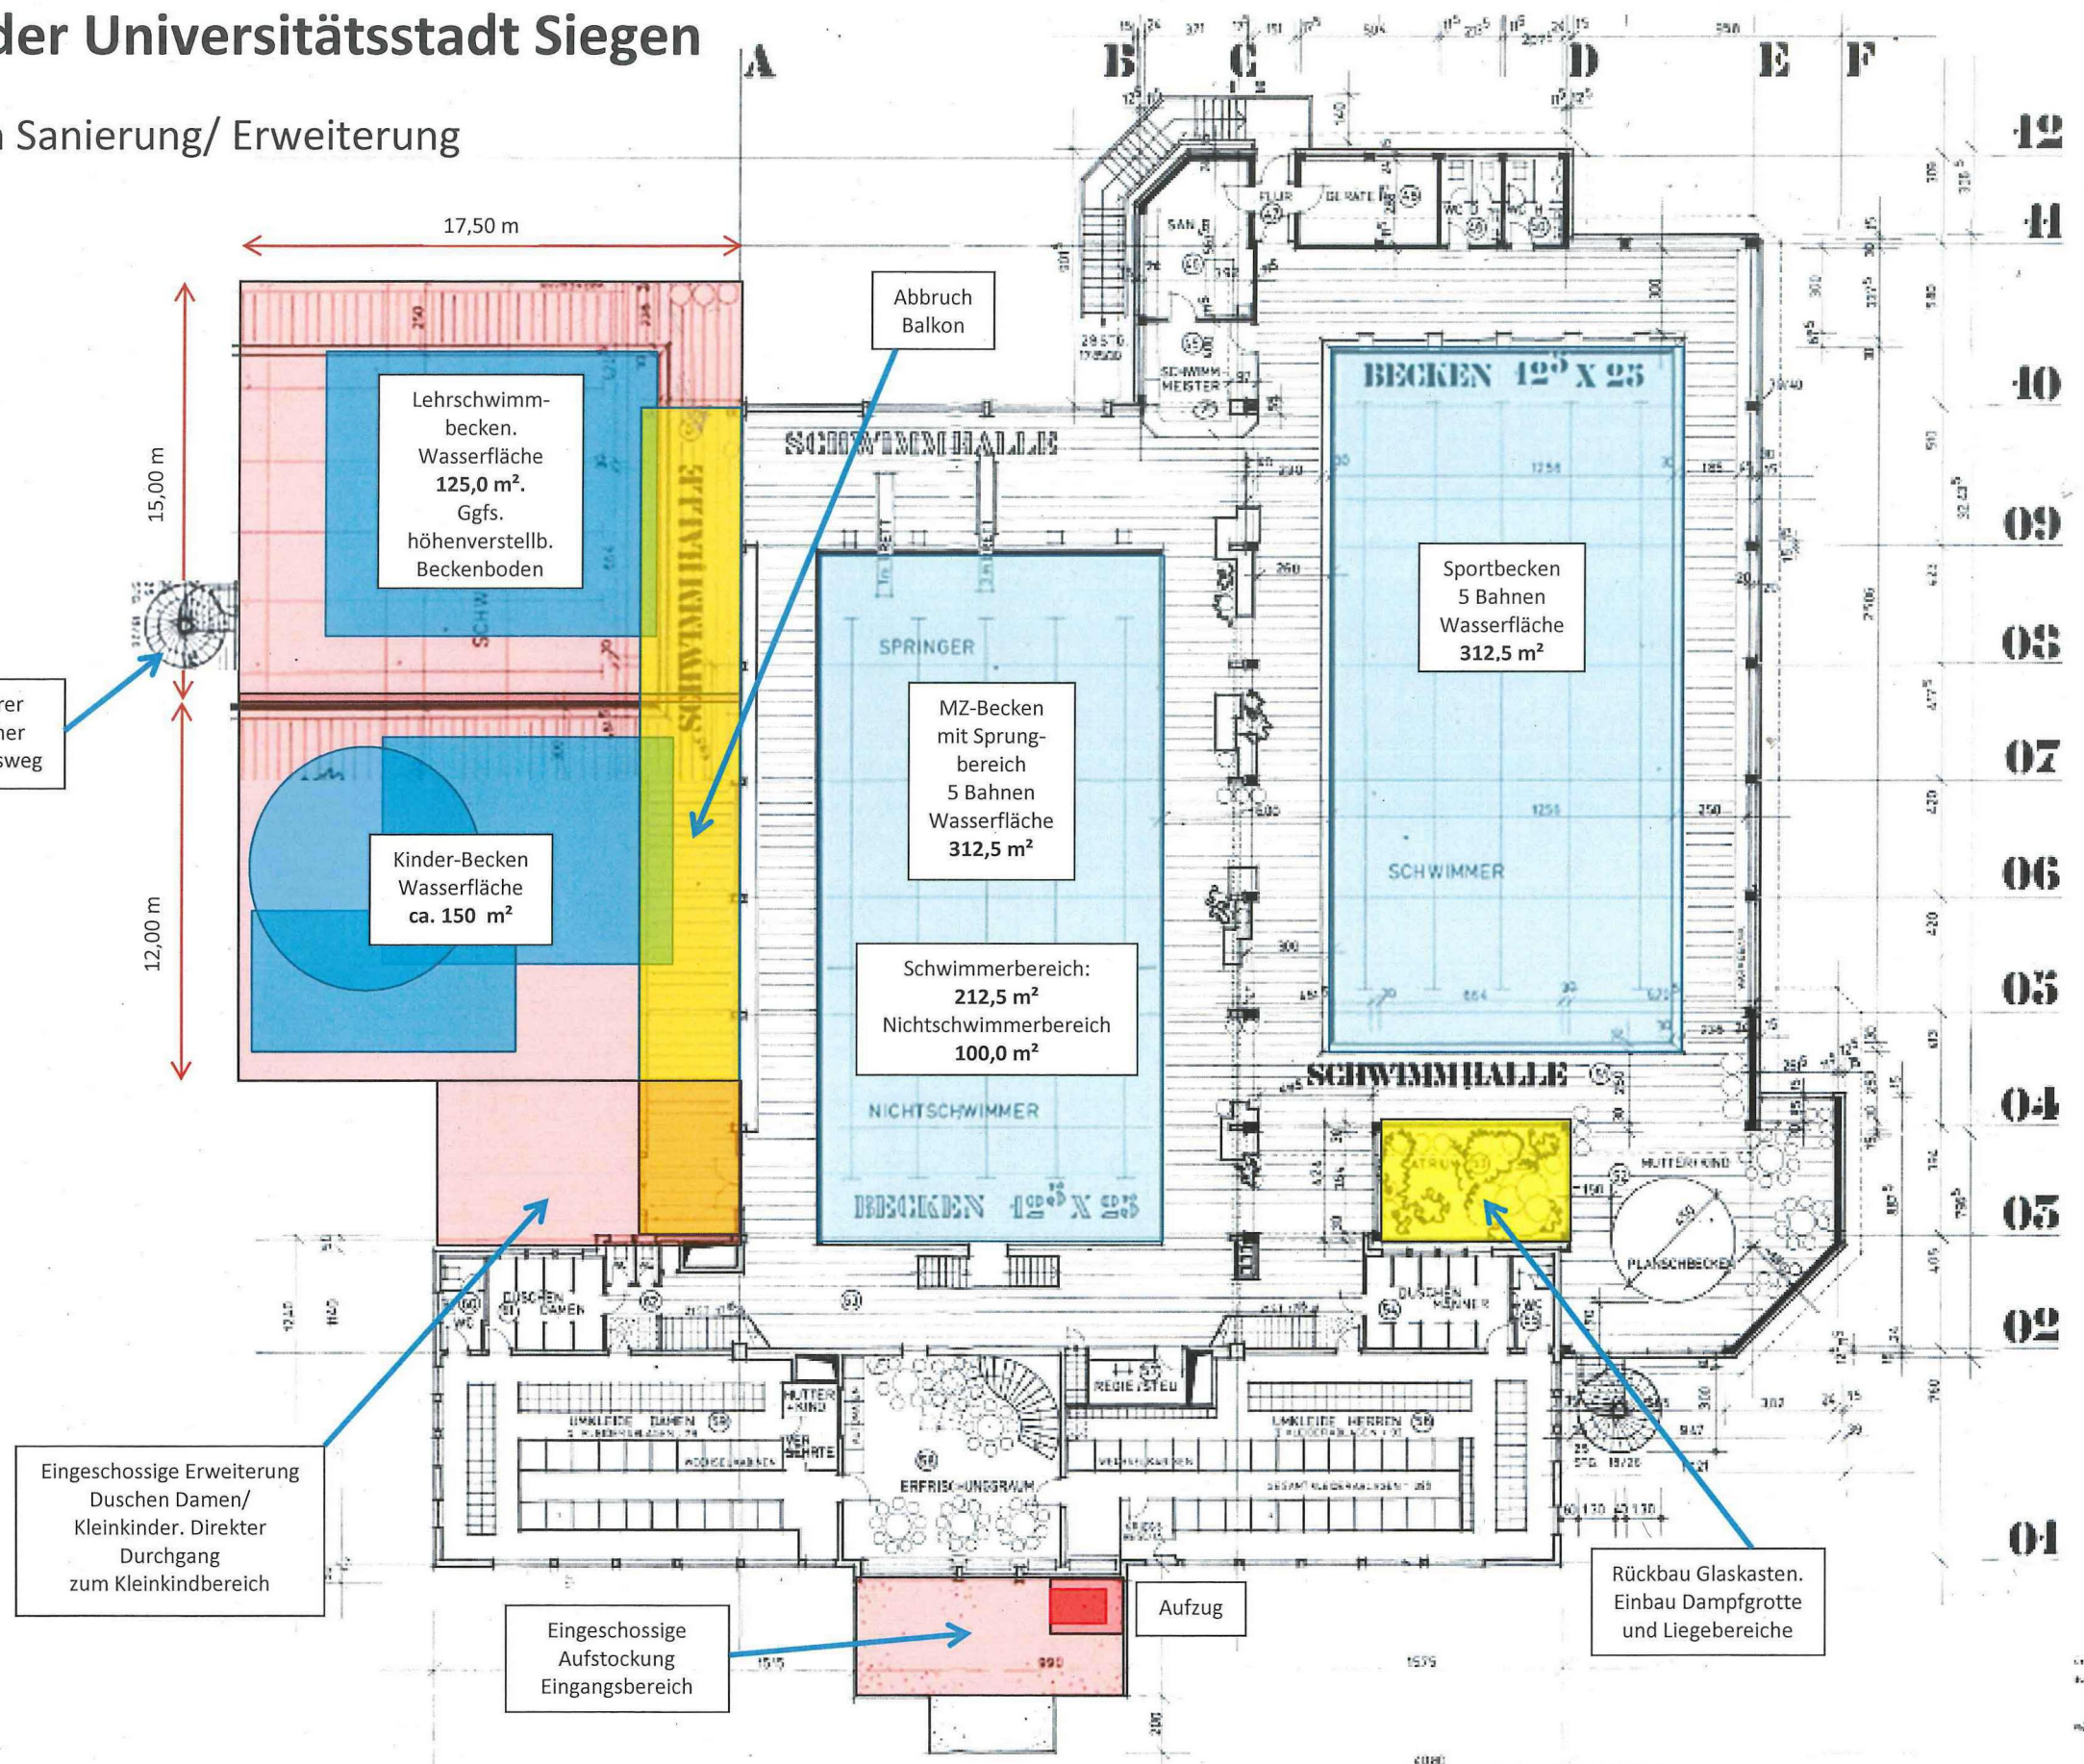

Aufgestellt, 17. Juli 2019

Universitätsstadt Siegen
AG 4/4-2 Bauunterhaltung/ Umbaumaßnahmen
i.A.

gez. Michael Tröps

(Dipl.- Ing. (FH) Michael Tröps)